

# 新地町集団移転跡地利活用に係る事業者募集

## 資 料

(令和5年6月現在)

公募区画現況平面図





# 現況平面図 磯山地区

作成年月 - 2021.01  
縮尺 - 1:1000 (A3)

4級基準点座標


点名	X座標	Y座標	標高
G-2-19	210774.967	96038.471	1.664
F1	210833.406	96077.751	2.564
F2	210783.646	96116.221	2.506
F3	210767.325	96219.606	2.770
F4	210815.142	96285.357	6.343
F5	210785.490	96329.356	5.278
F6	210734.349	96371.487	3.151
T-1	210897.479	96452.907	19.071
T-2	210924.772	96484.376	11.343
F11	210942.340	96394.531	14.522

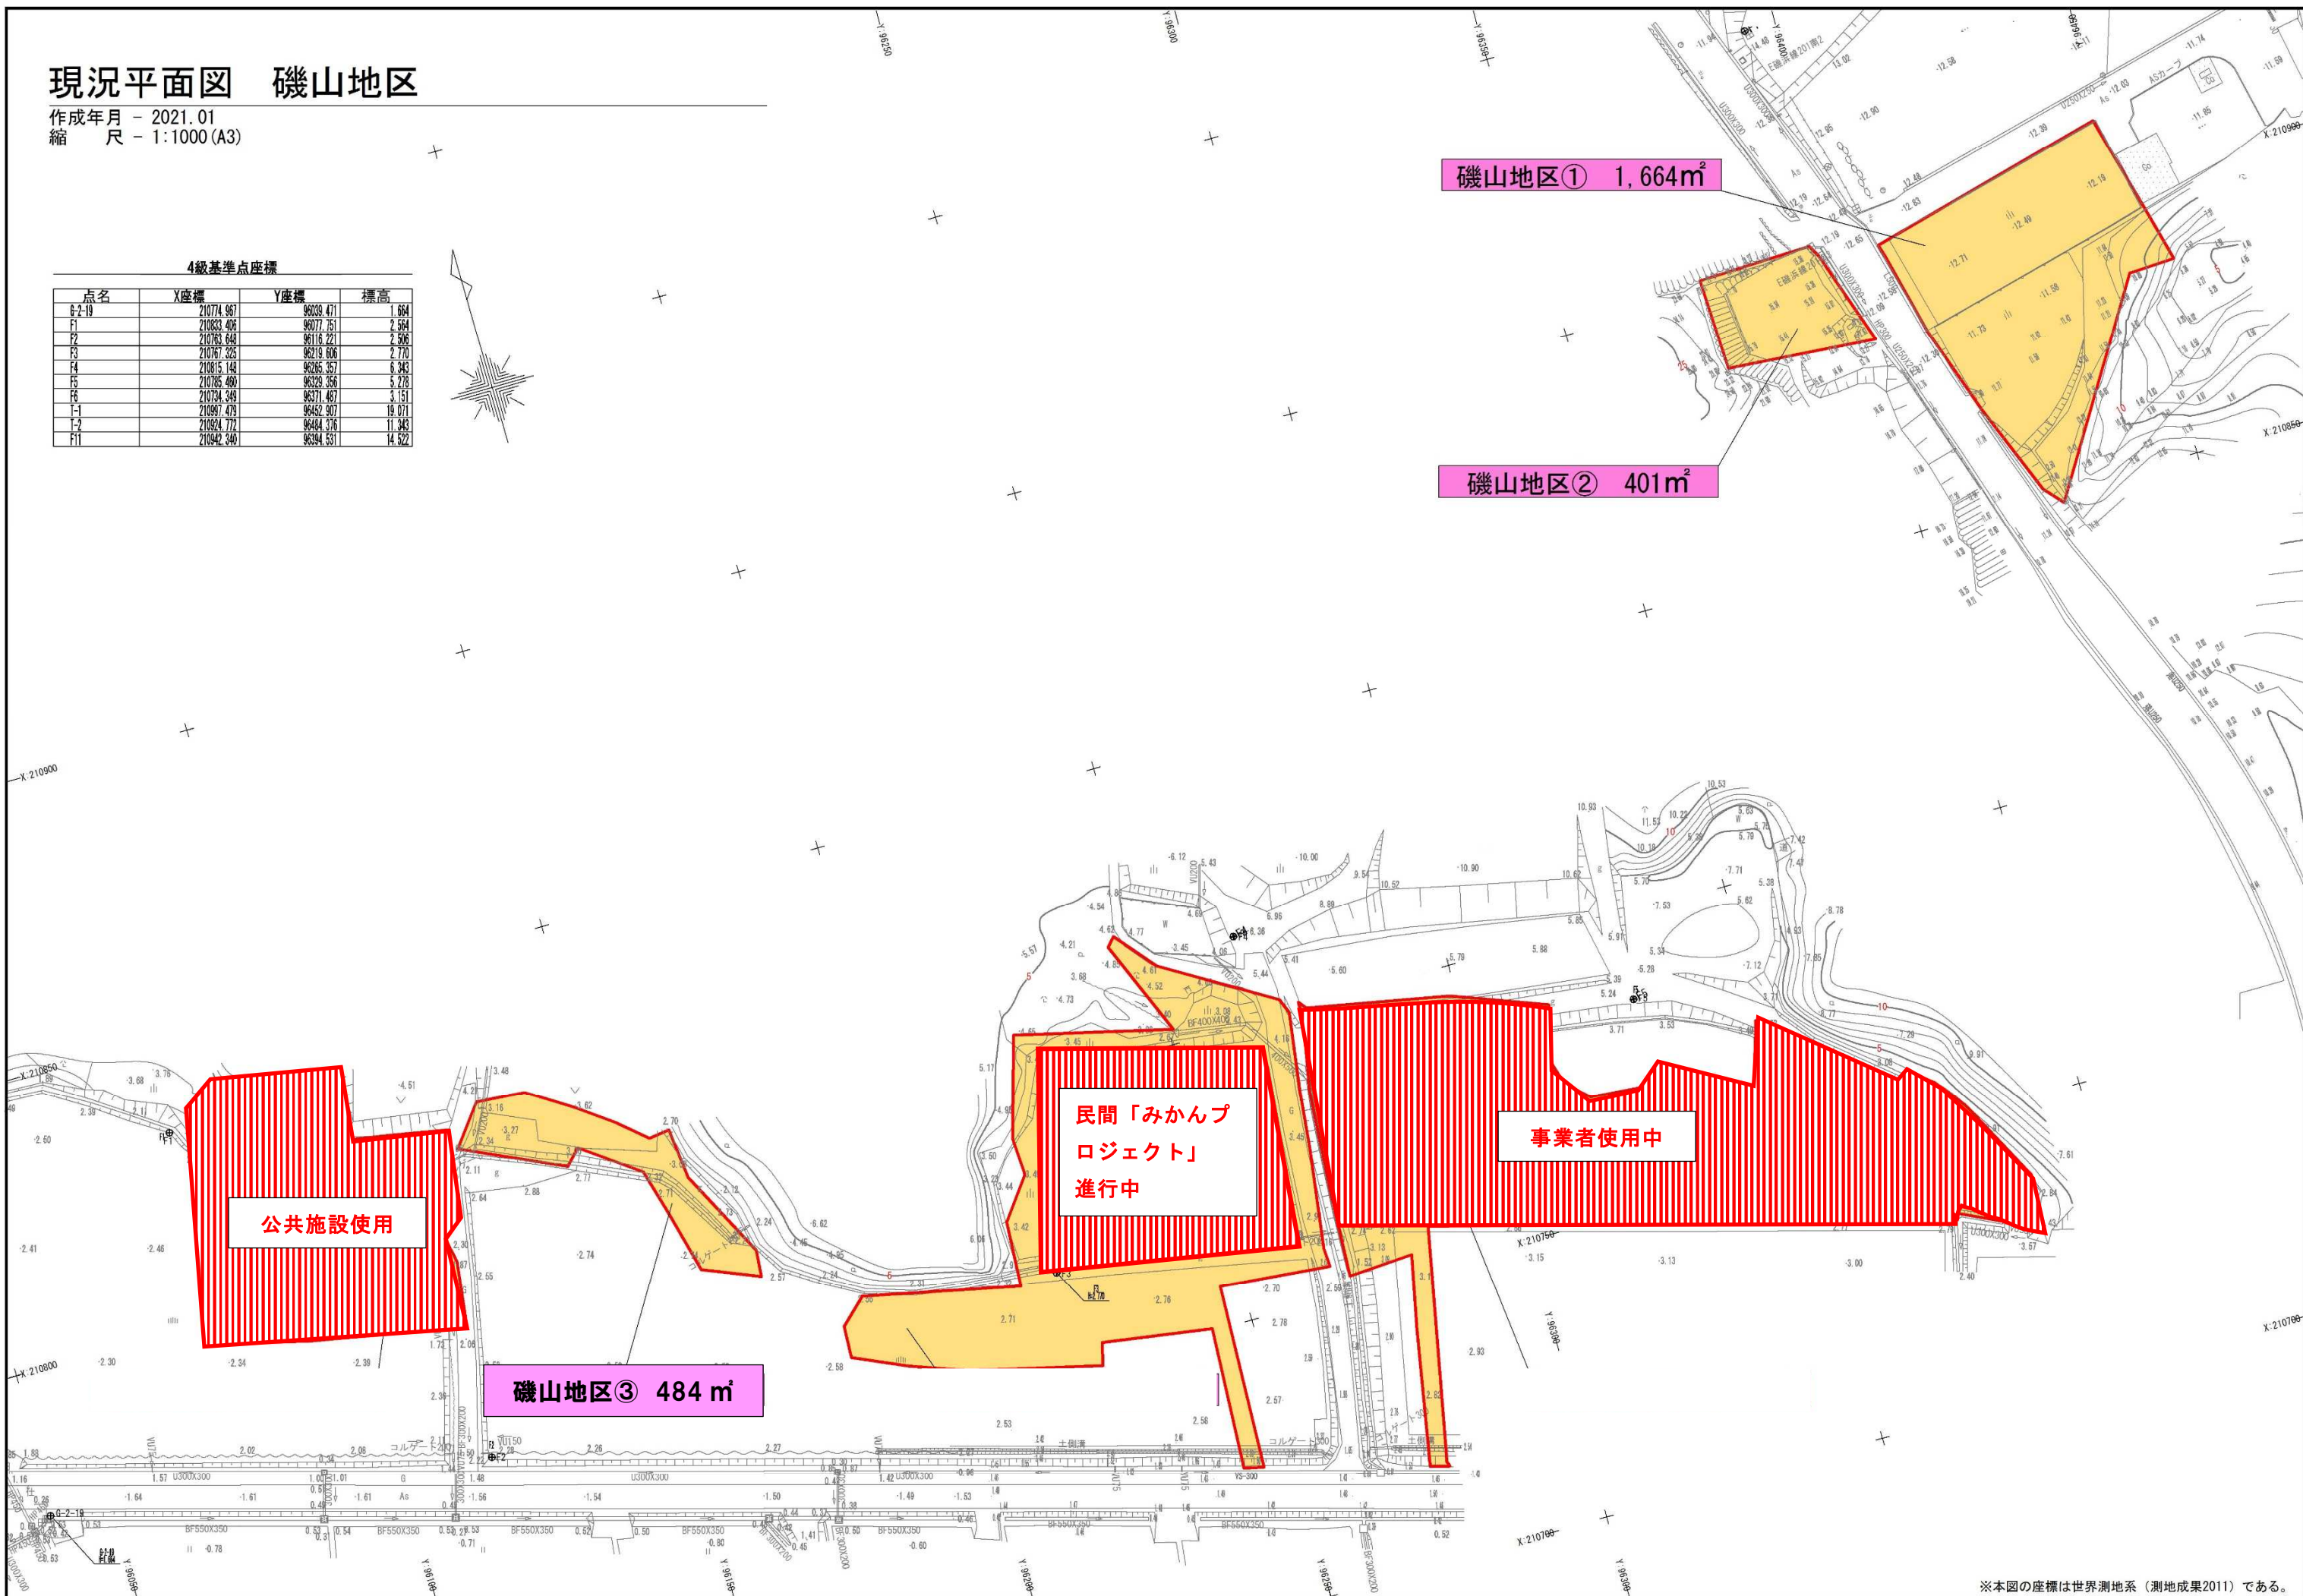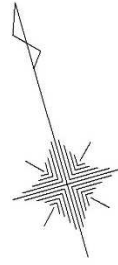

※本図の座標は世界測地系（測地成果2011）である。


境界点番号図 S=1:500

相馬郡新地町太字塚木崎

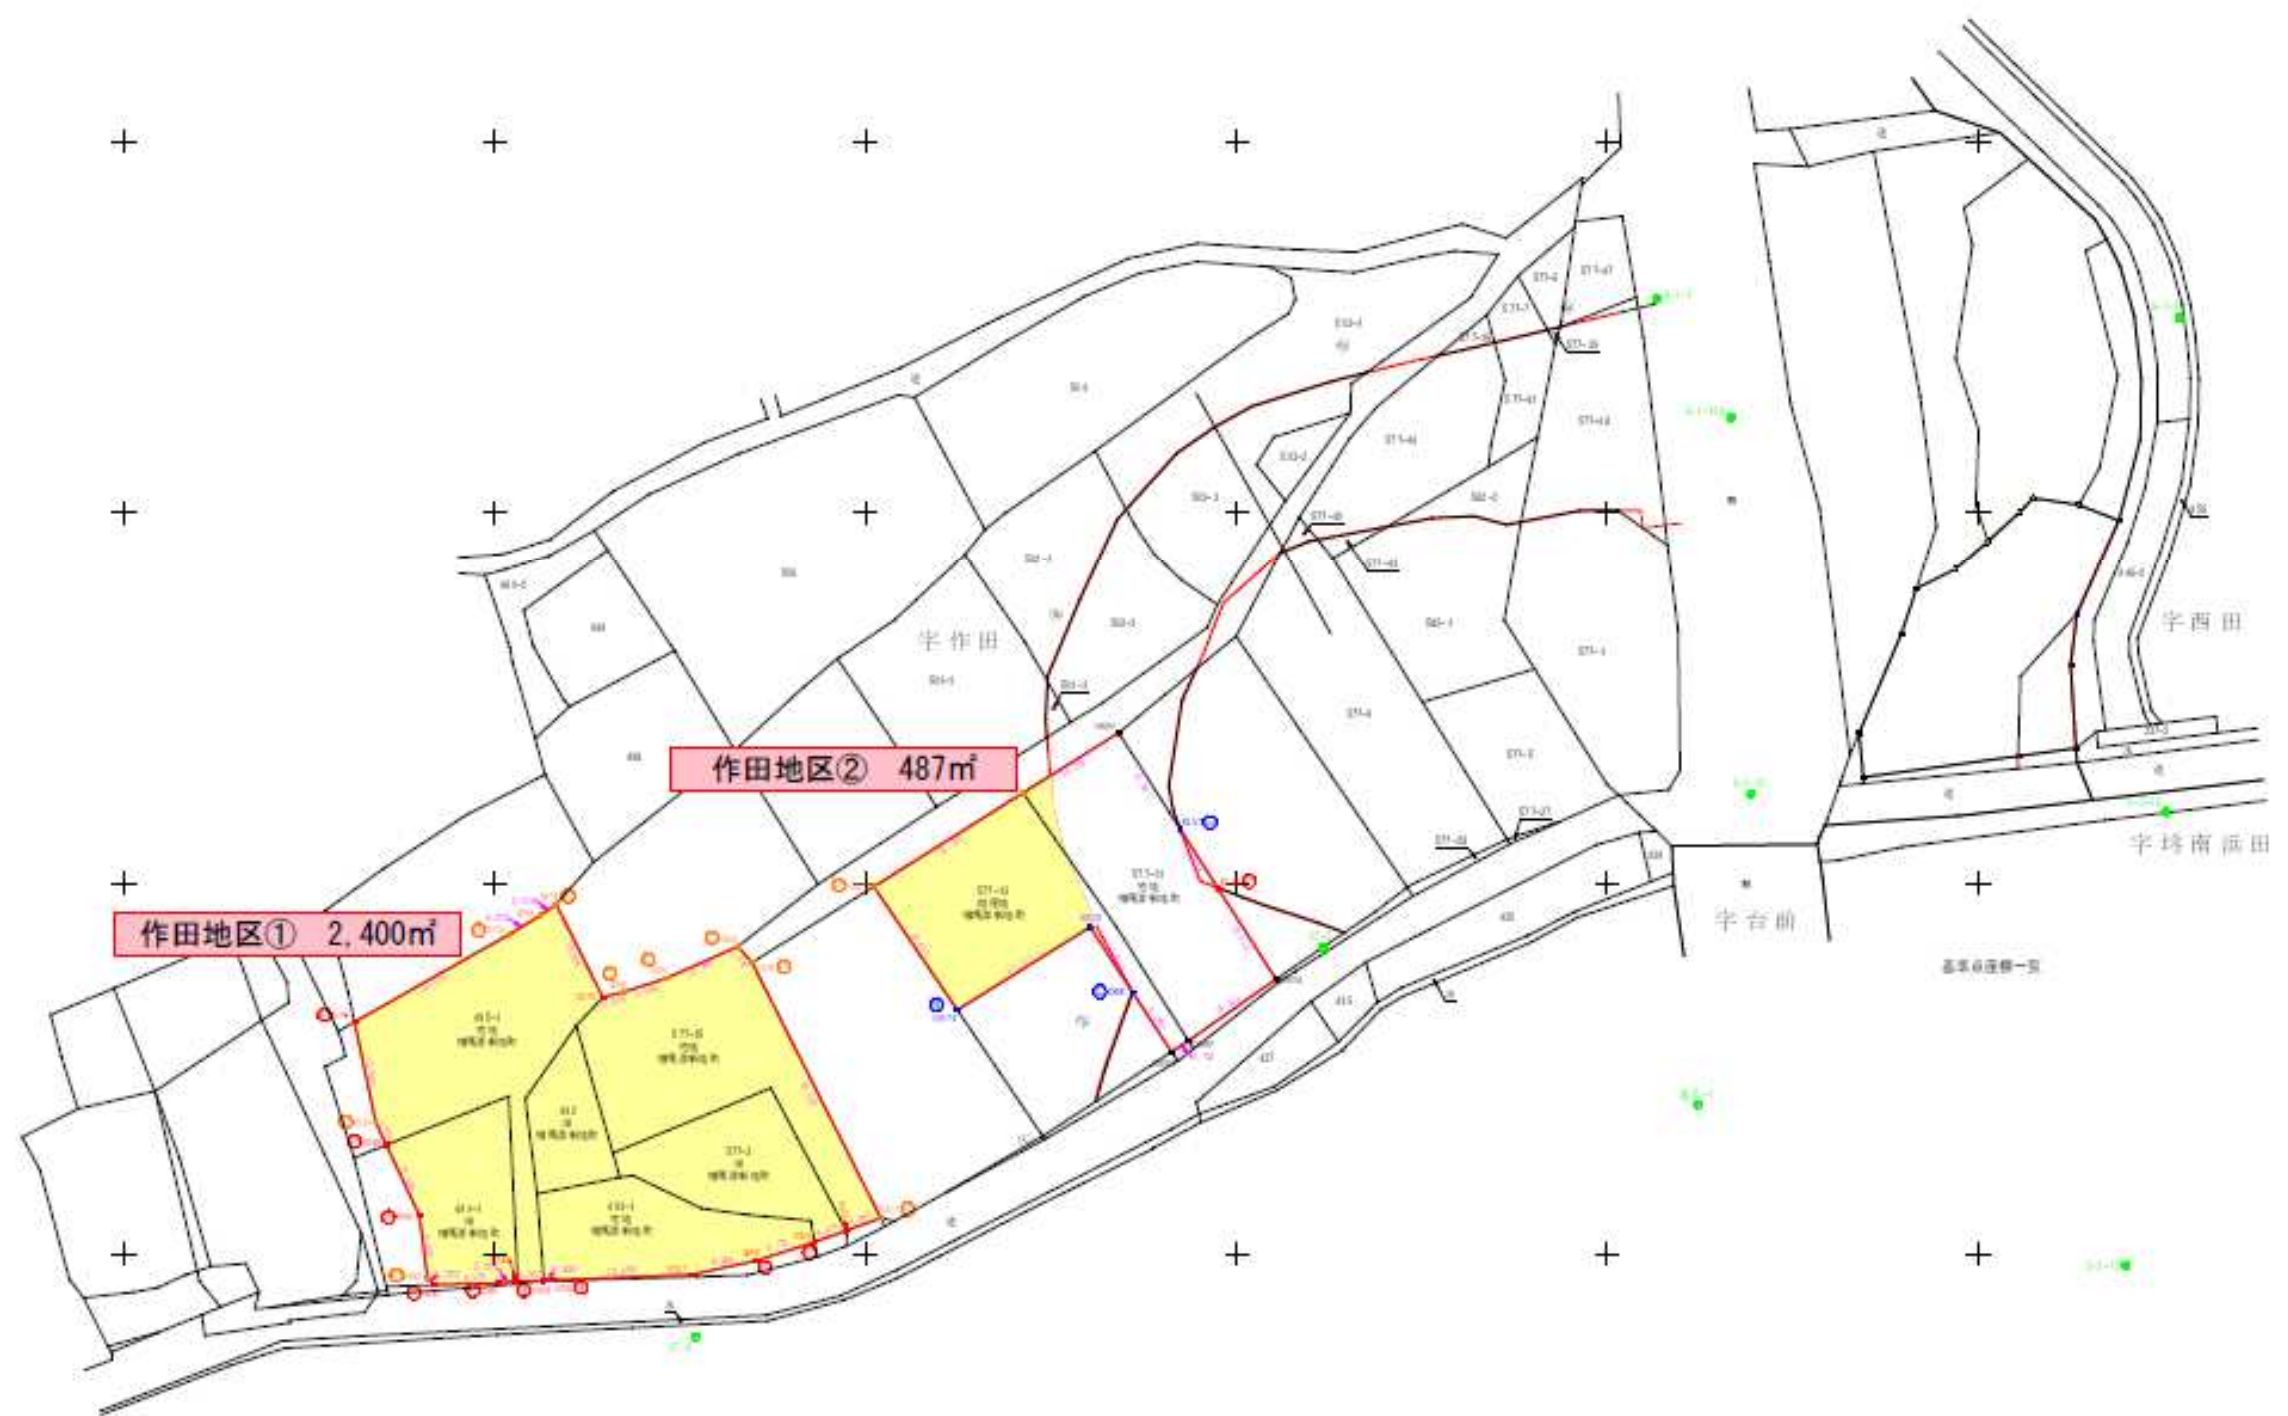


# 現況平面図 埴浜地区

相馬郡新地町大字埴木崎

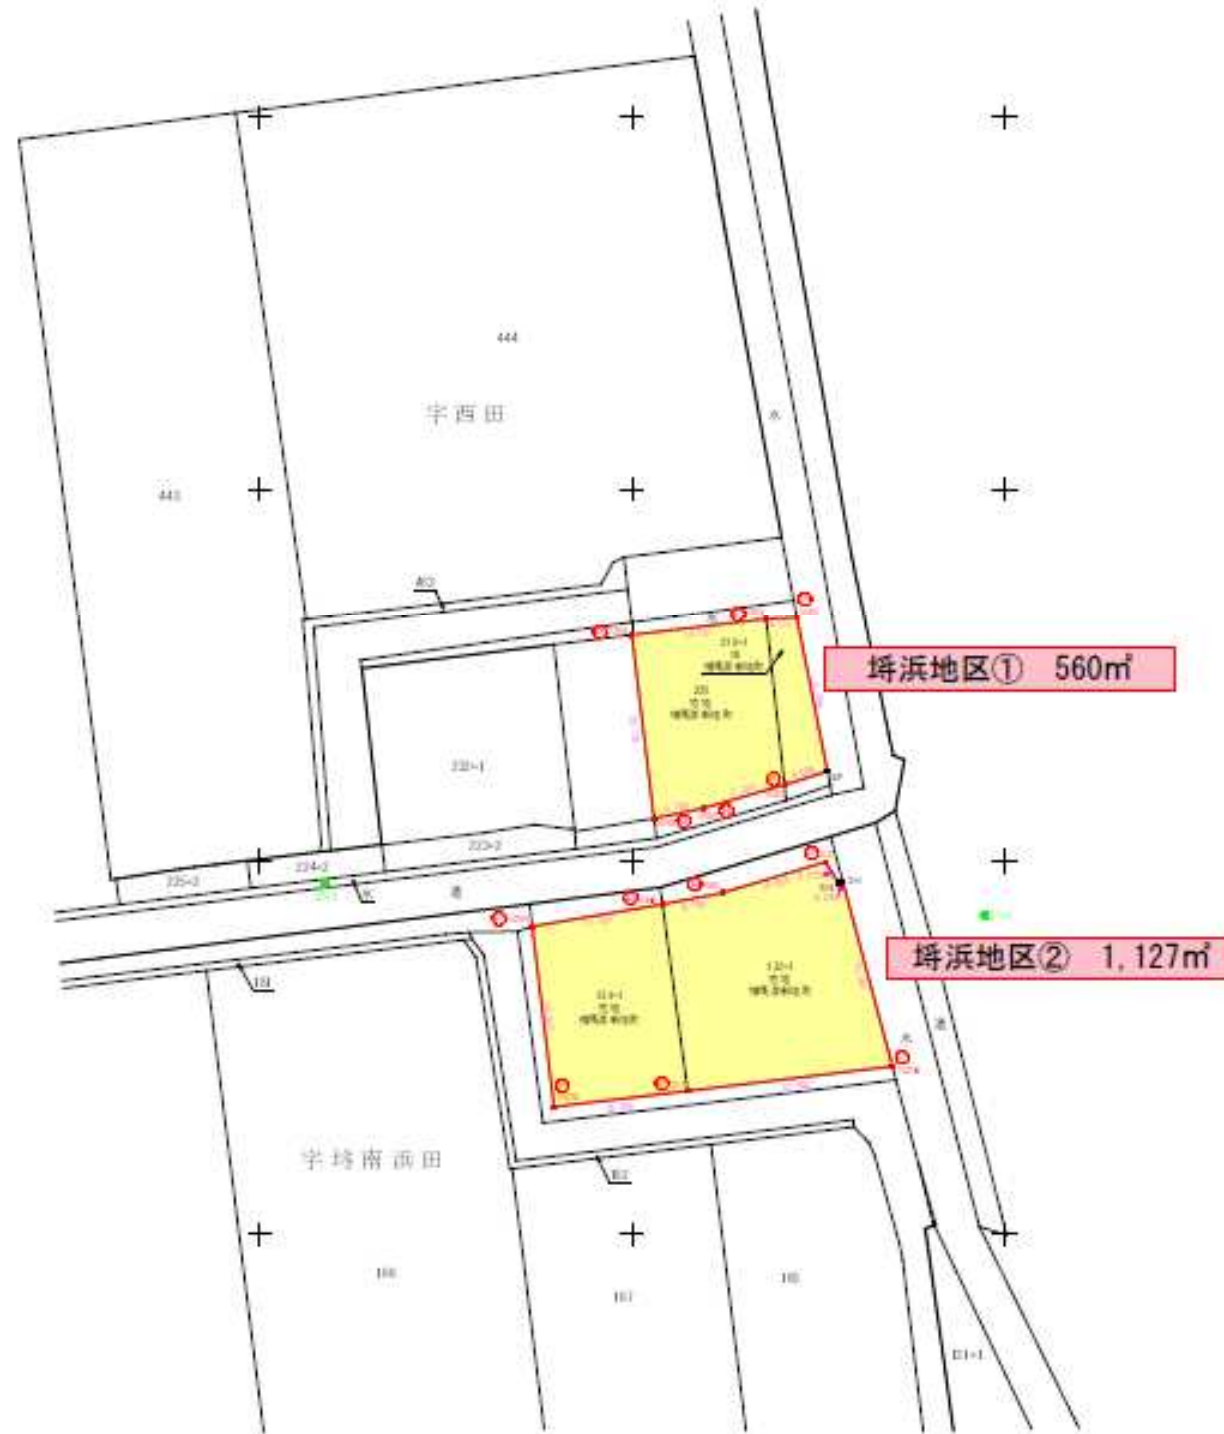

# 現況平面図 田中地区

作成年月 - 2021.01  
縮尺 - 1:1000 (A3)

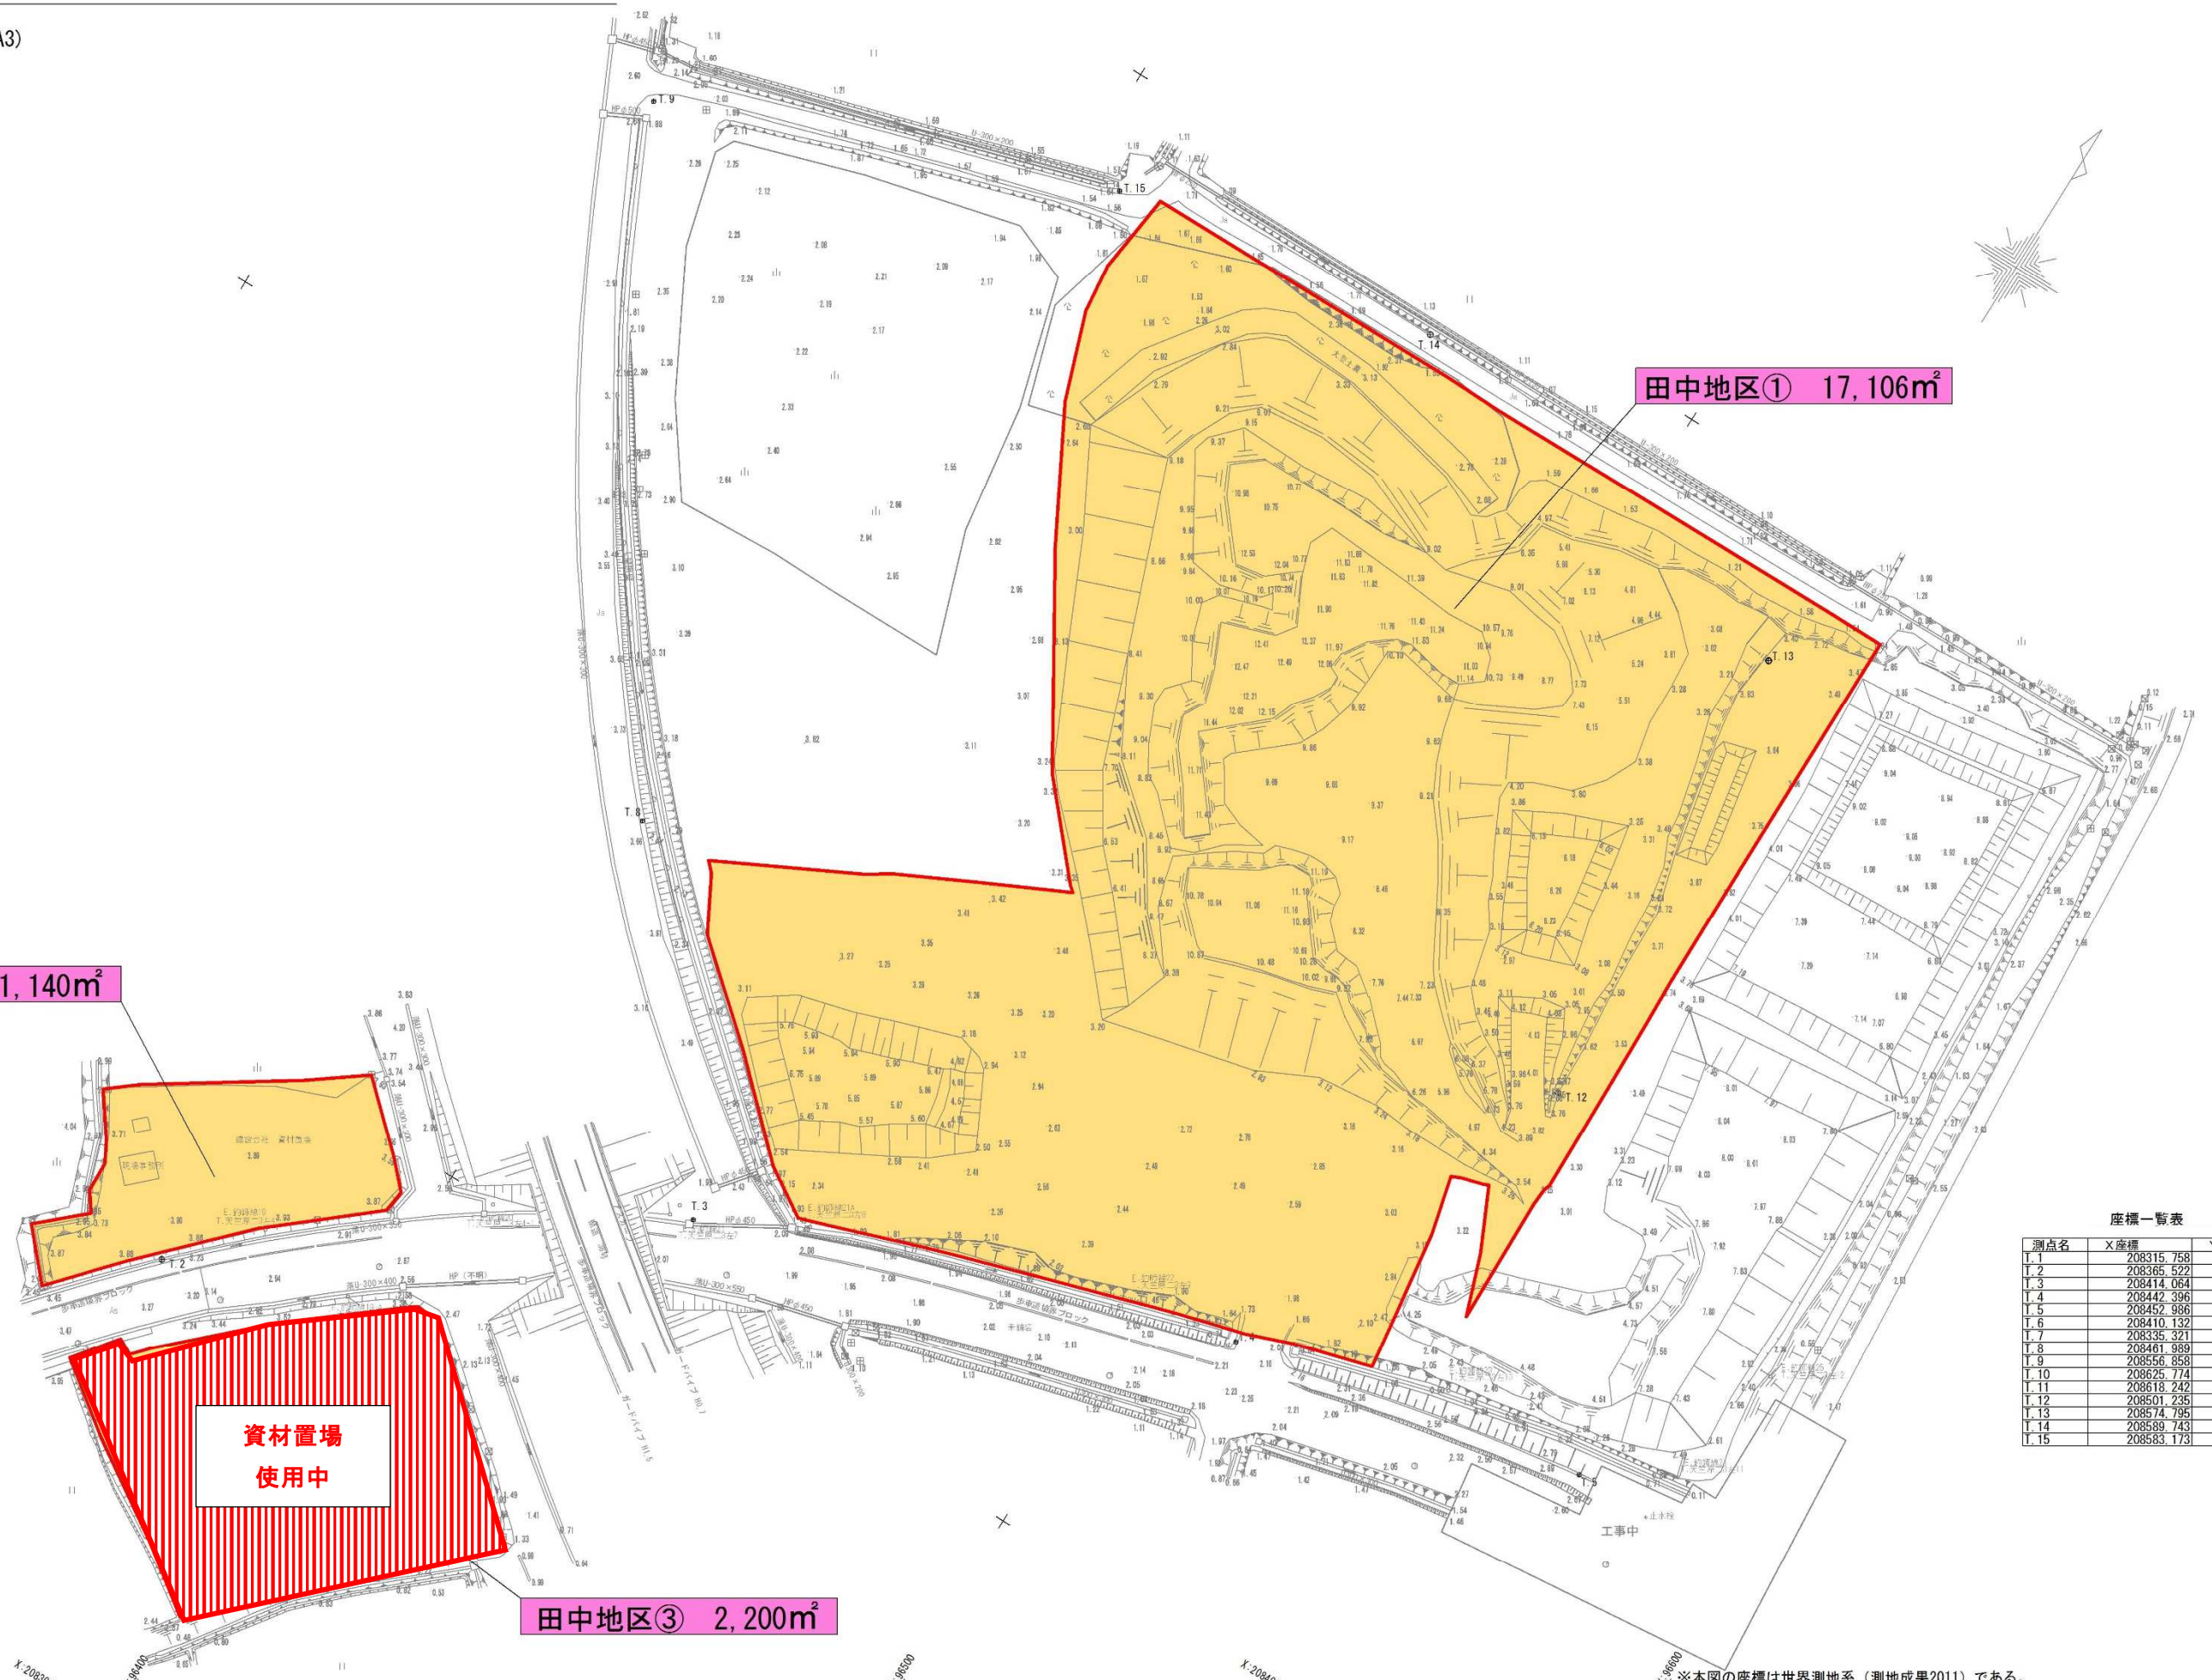

田中地区① 17,106m<sup>2</sup>

田中地区② 1,140m<sup>2</sup>

資材置場  
使用中

田中地区③ 2,200m<sup>2</sup>


座標一覧表

測点名	X座標	Y座標
T.1	208315.758	96338.749
T.2	208365.522	96368.888
T.3	208414.064	96435.017
T.4	208442.396	96515.809
T.5	208452.986	96571.434
T.6	208410.132	96607.221
T.7	208335.321	96658.617
T.8	208461.989	96395.833
T.9	208556.858	96338.603
T.10	208625.774	96312.916
T.11	208618.242	96245.891
T.12	208501.235	96537.482
T.13	208574.795	96529.687
T.14	208589.743	96458.972
T.15	208583.173	96406.686

※本図の座標は世界測地系(測地成果2011)である。

# 現況平面図 大戸浜1地区(1/4)

作成年月 - 2021.01  
縮尺 - 1:1000 (A3)

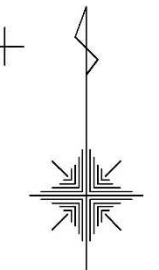

大戸浜1地区① 1,922m<sup>2</sup>

LNG 管理設有的  
ため使用不可

事業者使用中  
(1,300 m<sup>2</sup>)

大戸浜1地区② 3,233 m<sup>2</sup>

建設発生土  
仮置使用中

大戸浜1地区③ 8,647m<sup>2</sup>

大戸浜1地区④ 1,332m<sup>2</sup>

大戸浜1地区⑤ 3,154m<sup>2</sup>


大戸浜1地区⑥ 1,007m<sup>2</sup>

大戸浜1地区⑦ 1,491m<sup>2</sup>

※本図の座標は世界測地系(測地成果2011)である

# 現況平面図 大戸浜1地区 (2/4)

作成年月 - 2021.01  
縮尺 - 1:1000 (A3)

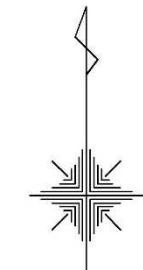

大戸浜1地区⑧ 6,141m<sup>2</sup>

現場事務所  
使用中

大戸浜1地区⑨ 3,341m<sup>2</sup>

大戸浜1地区⑩ 2,223m<sup>2</sup>

大戸浜1地区⑫ 949m<sup>2</sup>

大戸浜1地区⑪ 3,292m<sup>2</sup>



漁具干場

漁具干場



# 現況平面図 大戸浜1地区 (3/4)



作成年月 - 2021.01  
縮尺 - 1:1000 (A3)

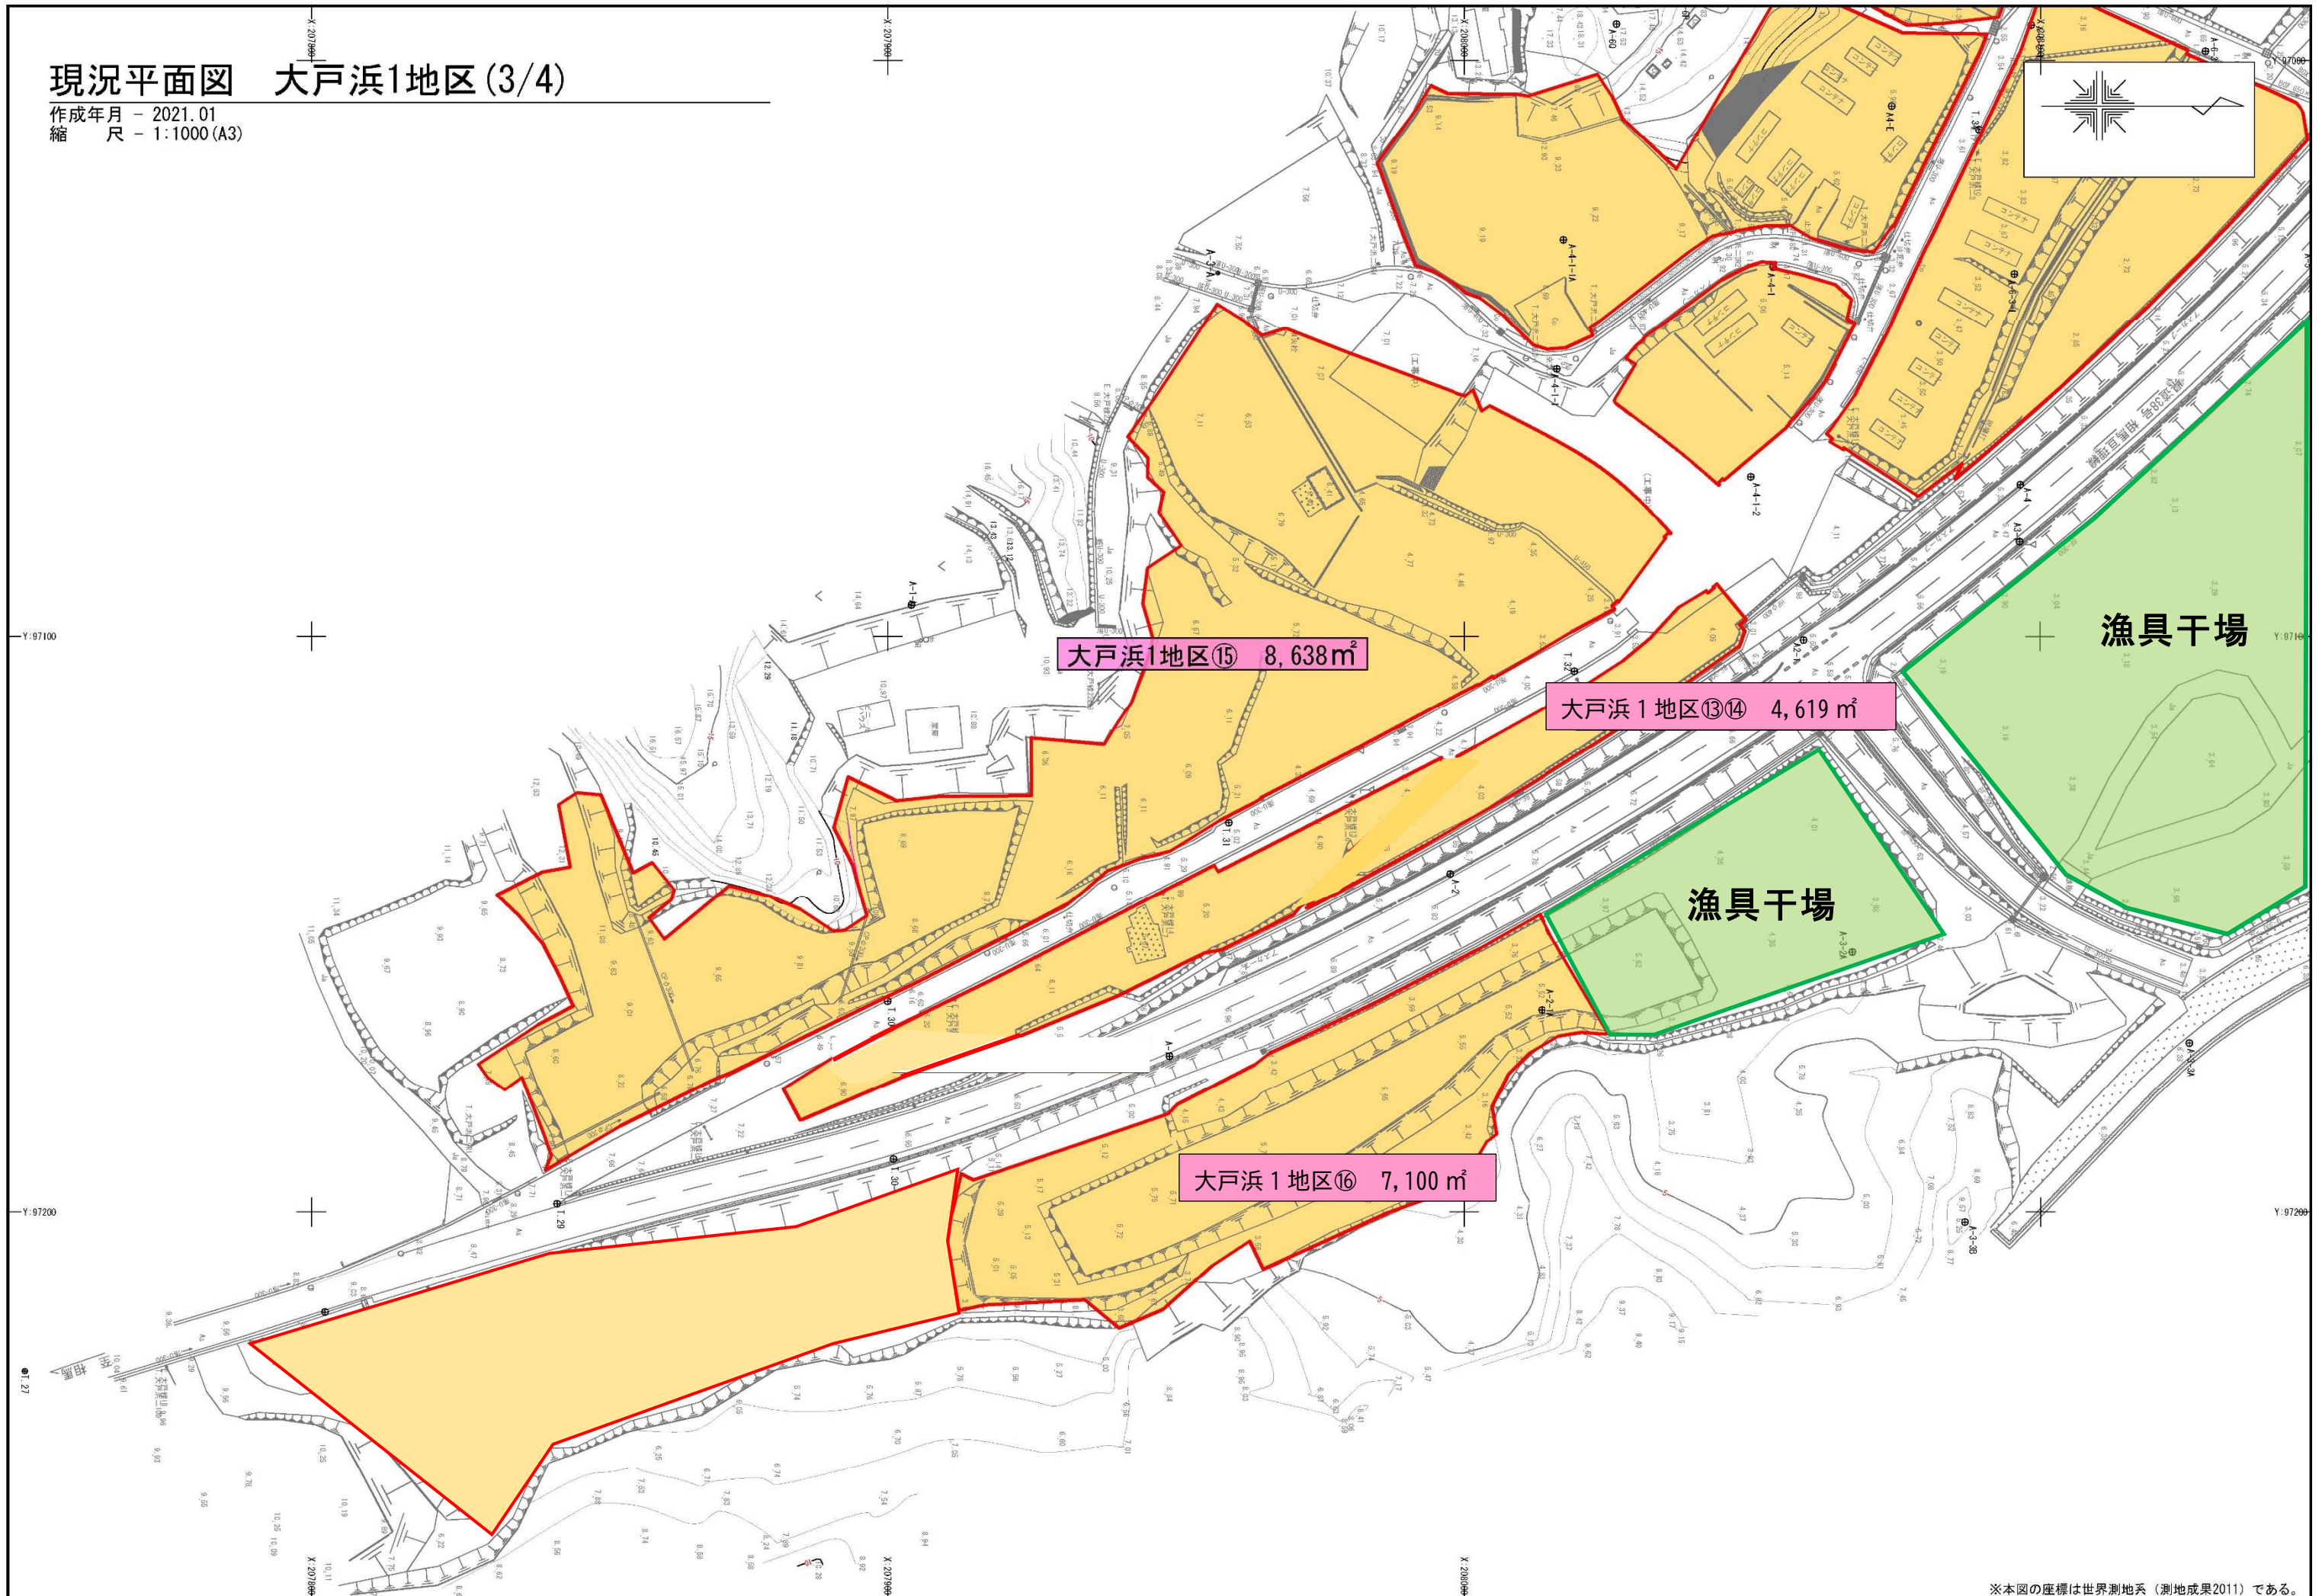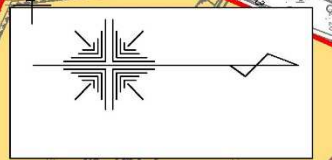

※本図の座標は世界測地系(測地成果2011)である。

# 現況平面図 大戸浜1地区(4/4)

作成年月 - 2021.01  
縮尺 - 1:1000(A3)

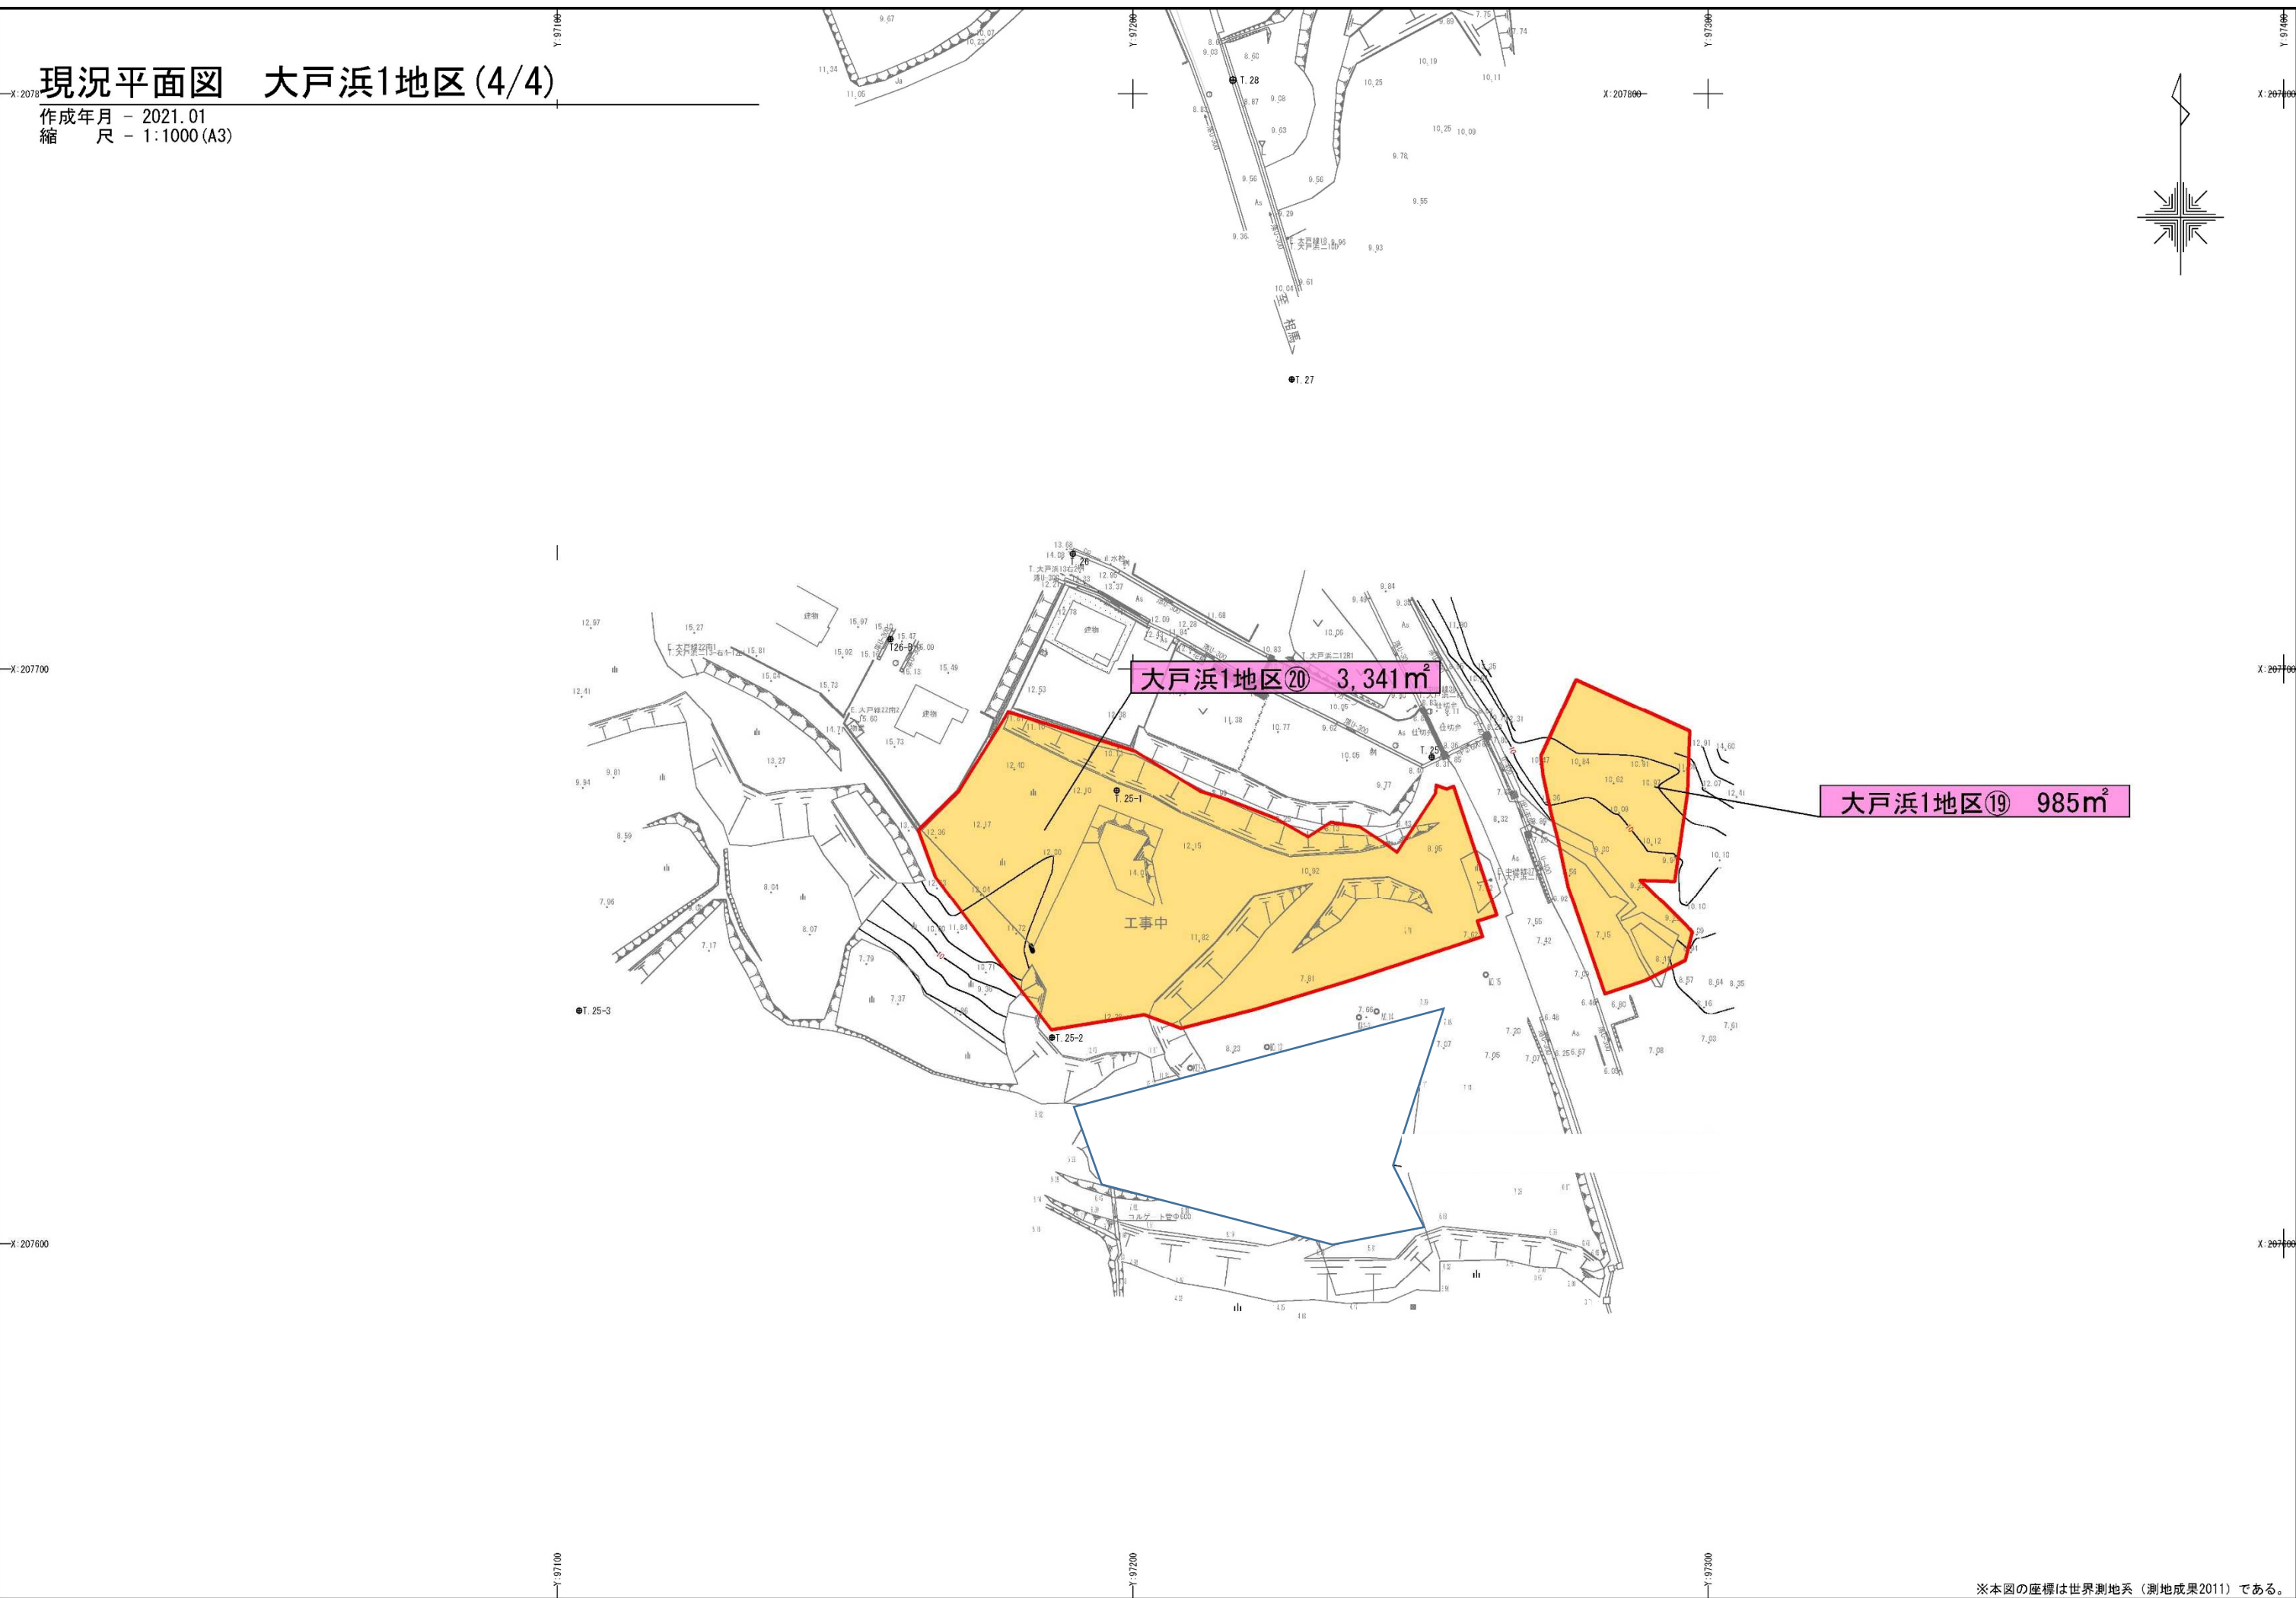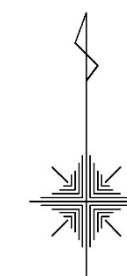

大戸浜1地区⑳ 3,341m<sup>2</sup>

大戸浜1地区㉑ 985m<sup>2</sup>

工事中


※本図の座標は世界測地系(測地成果2011)である。

# 現況平面図 大戸浜2地区 (吾安谷地)

大戸浜字吾安谷地

相馬郡新地町

大戸浜字北中磯塩入

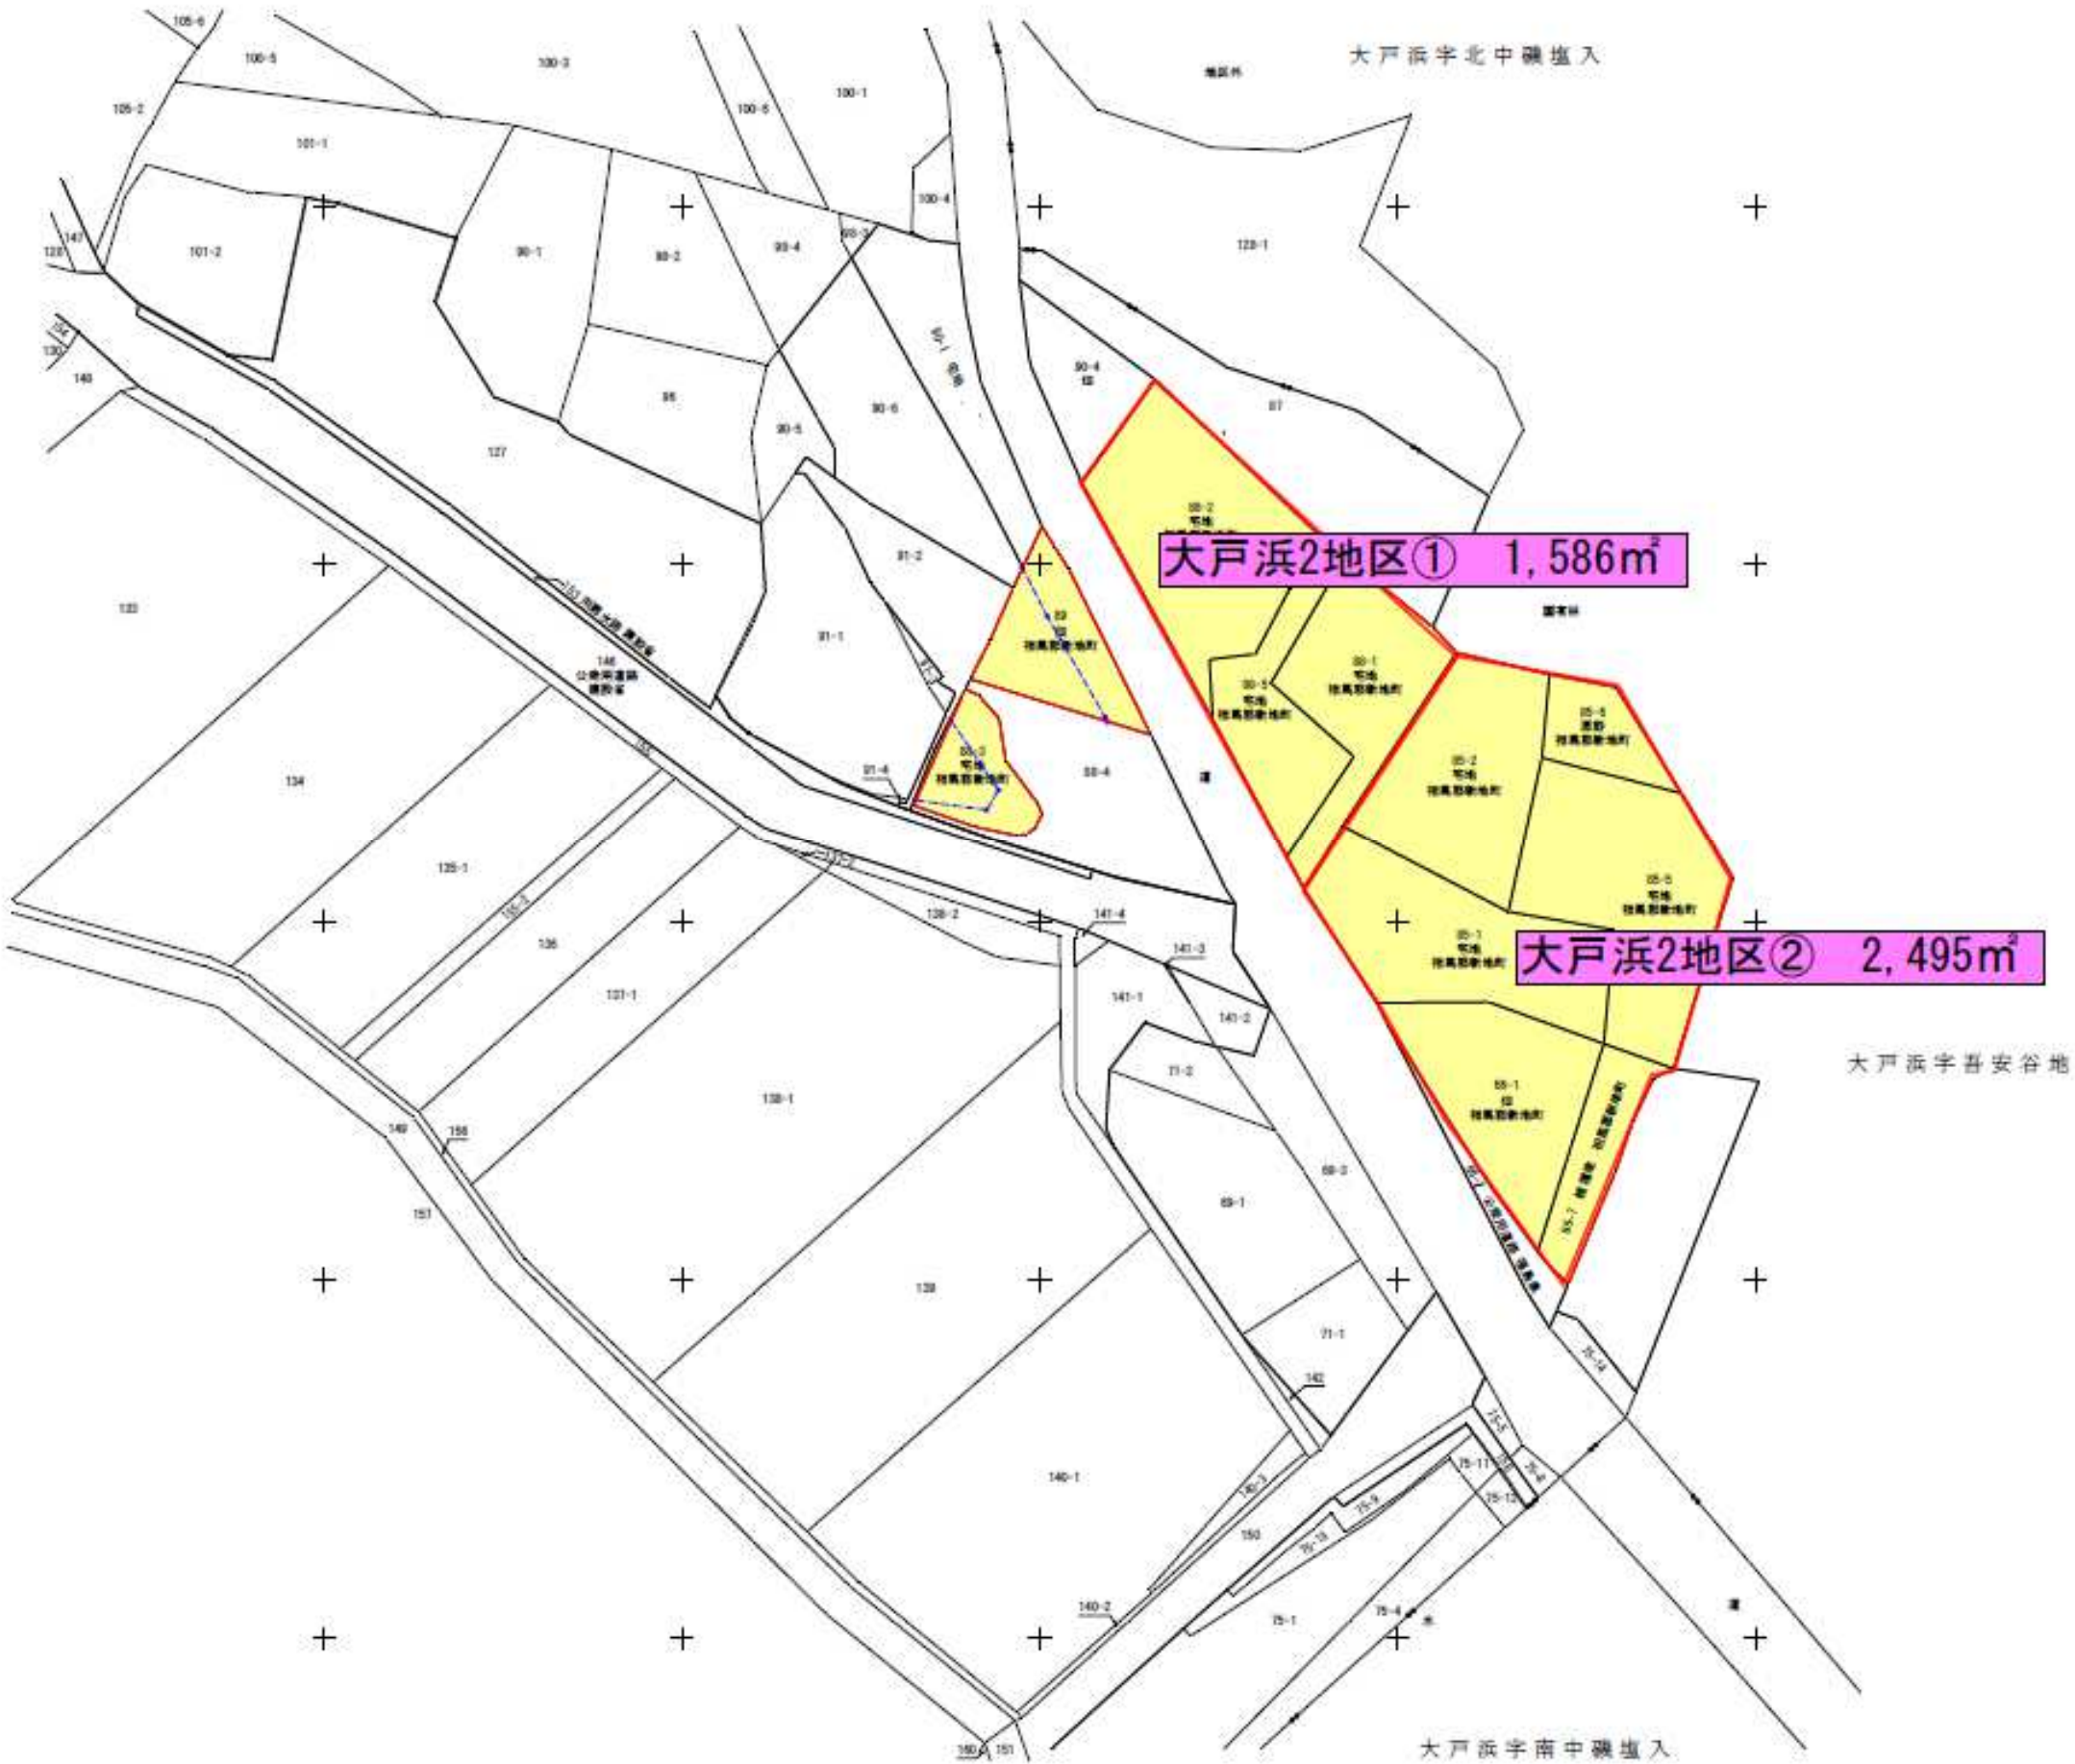

# 現況平面図 大戸浜2地区 (南中磯塩入)

大戸浜字南中磯塩入

相馬郡新地町

大戸浜字吾安谷地


大戸浜字木戸輪



大戸浜2地区④ 1,294m<sup>2</sup>

建設発生土  
仮置使用中

大戸浜2地区③ 1,600m<sup>2</sup>

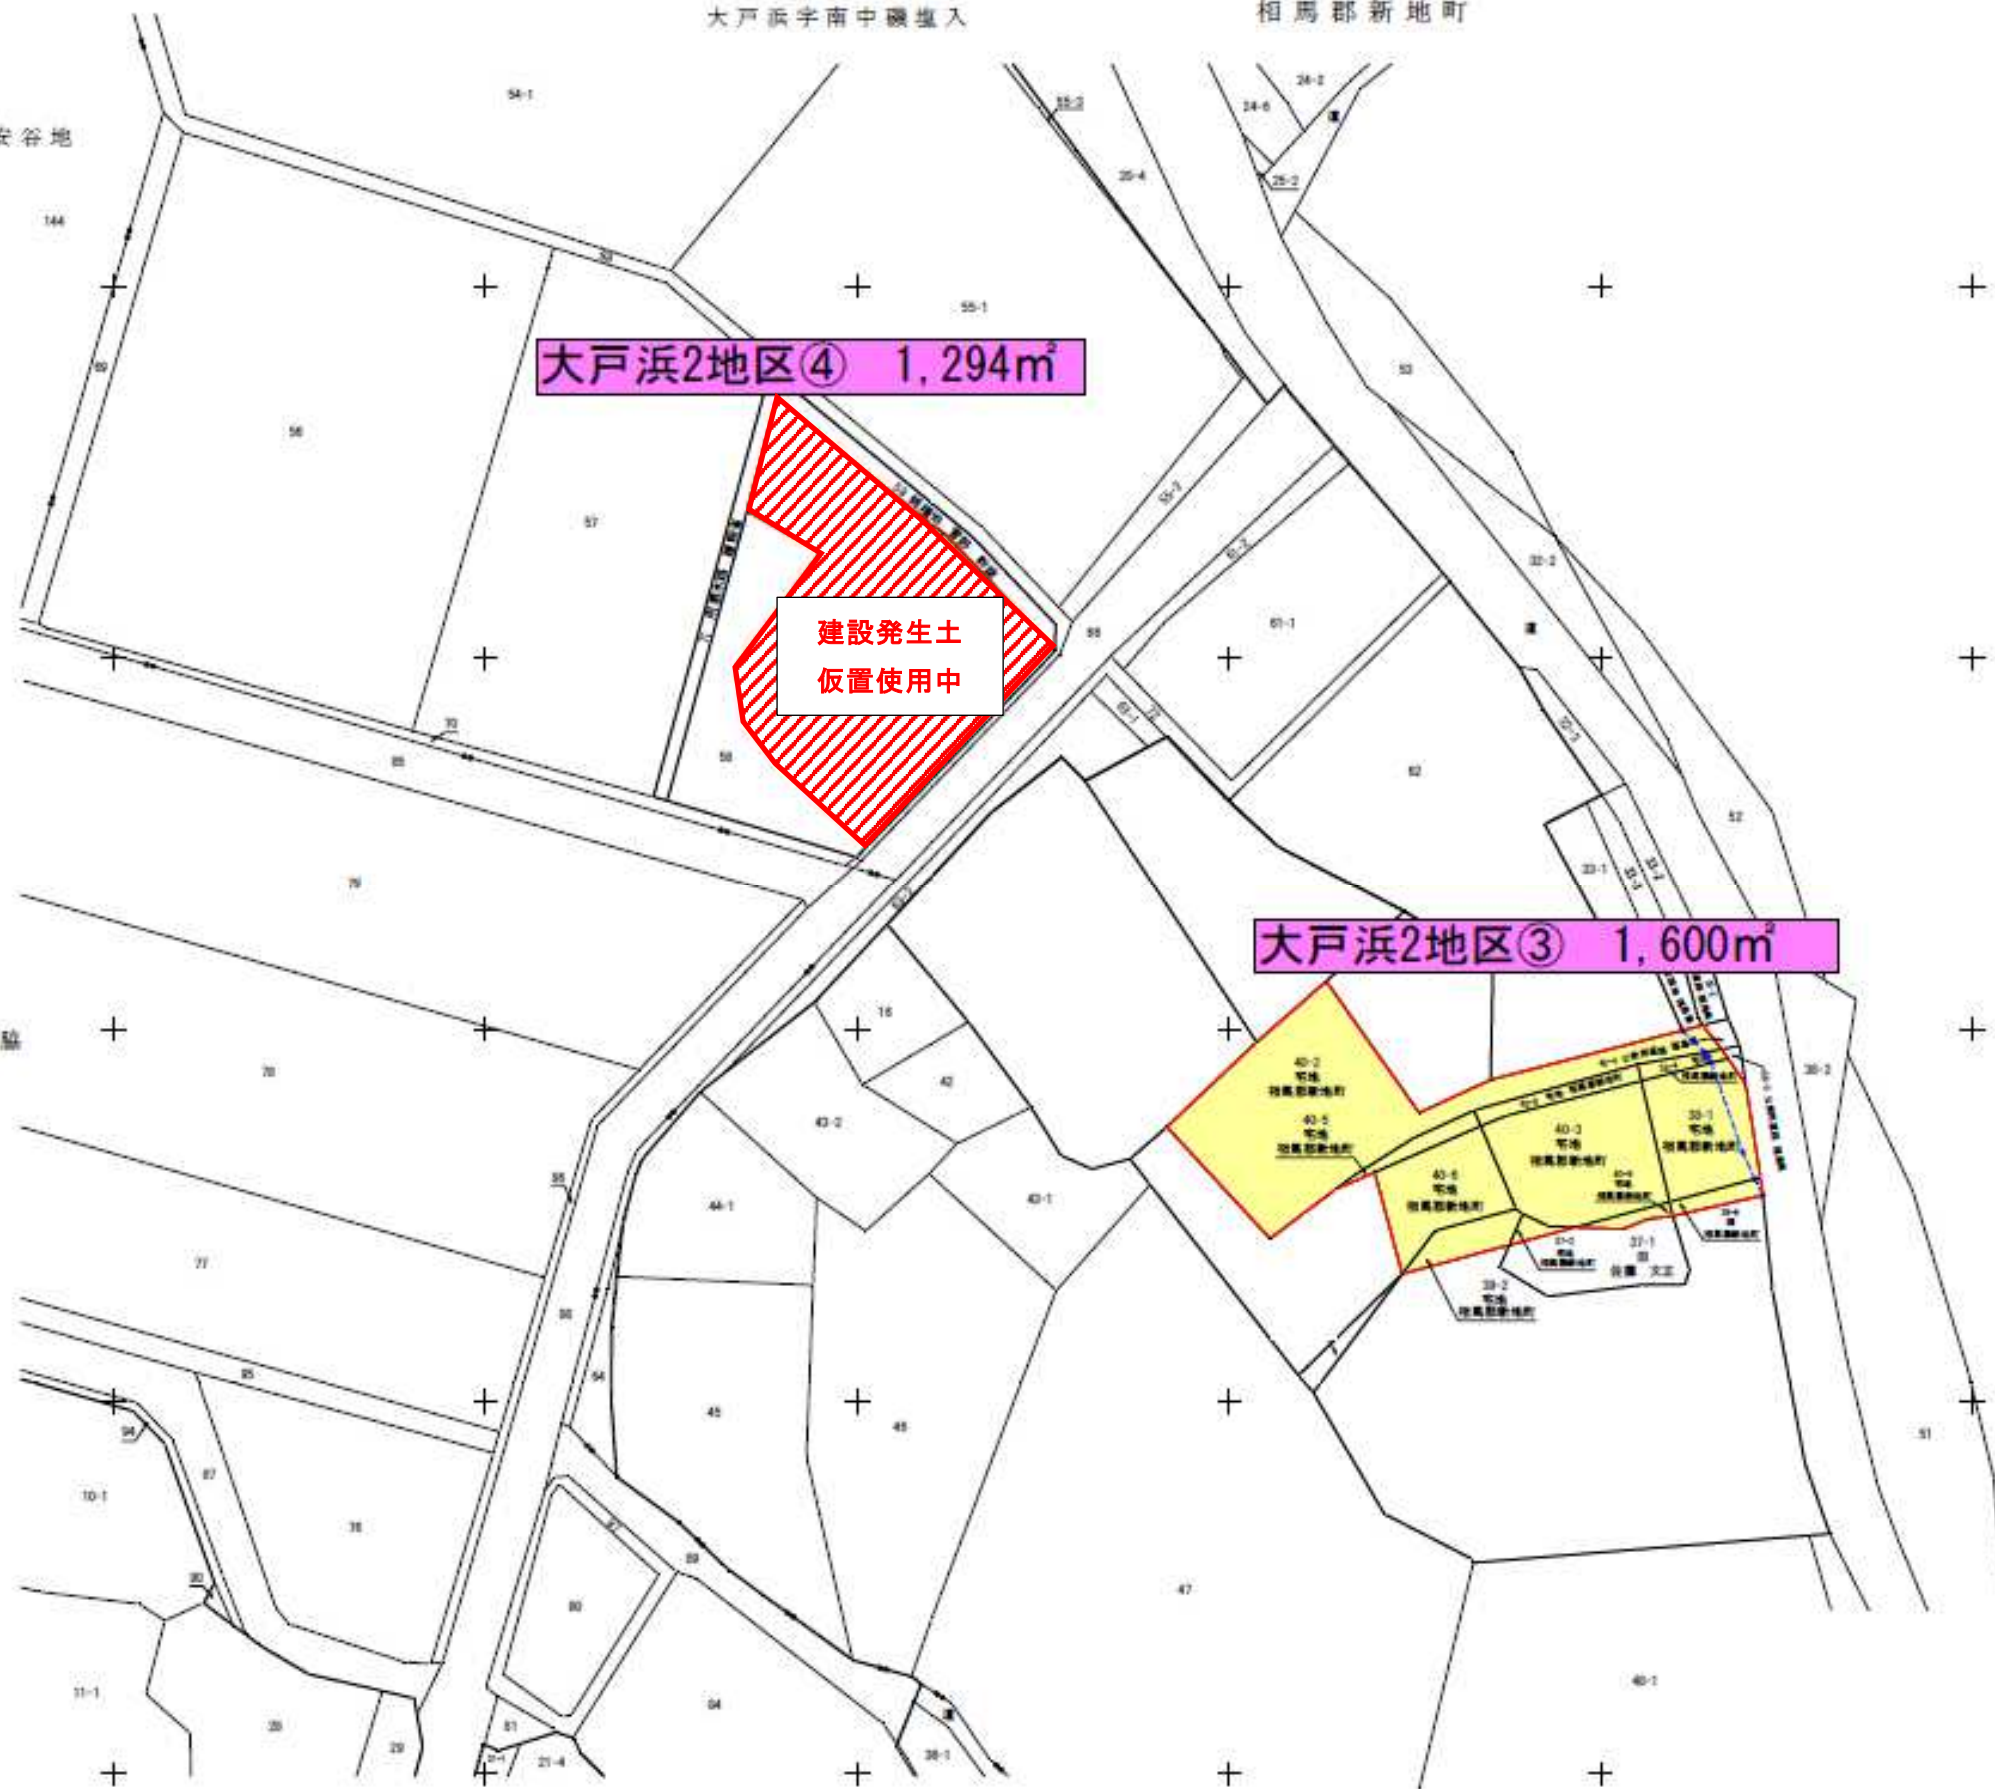

境界点番号図 (2-1) S=1:500

相馬郡新地町




今泉字鹿野

今泉地区① 1,663㎡

現場事務所  
使用中

今泉地区② 1,287㎡

今泉字釜釜東

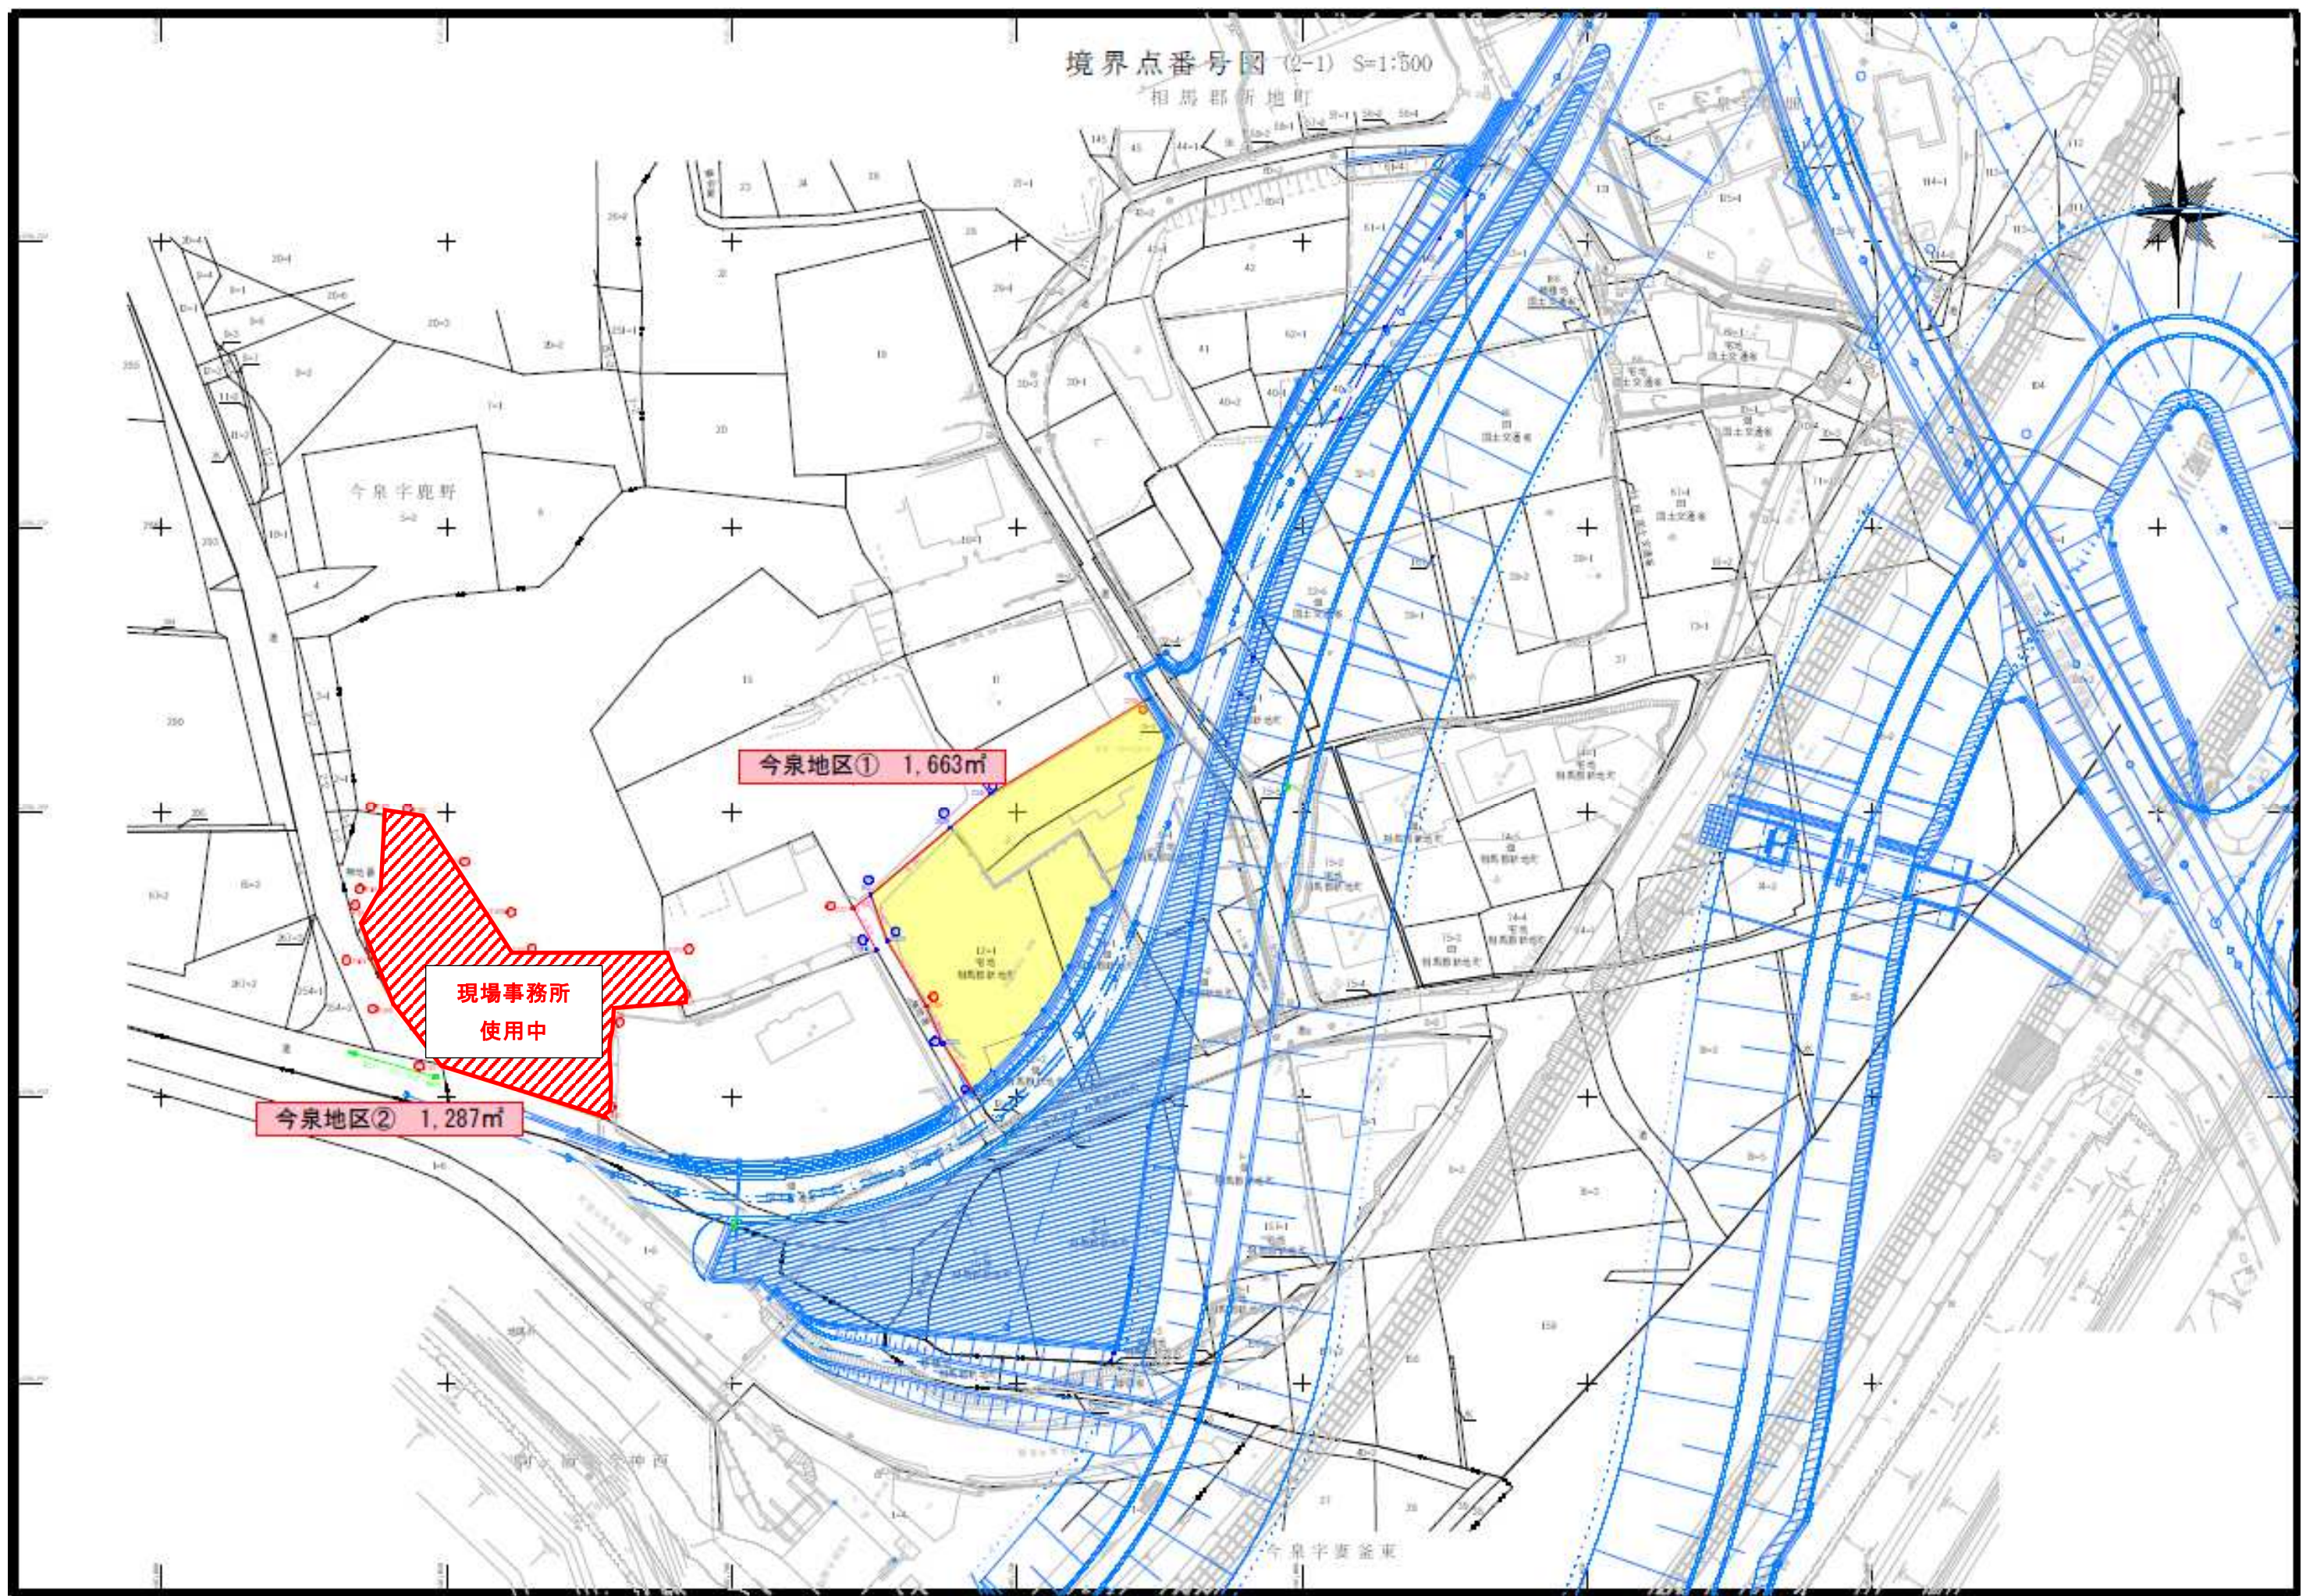

# 現況平面図 今泉地区

今神字大堤

相馬郡新地町

今神字鞆前

今神字西田



今泉地区③ 4,000㎡

駒ヶ嶺字今神西

