






# 相馬都市計画事業新地駅周辺被災市街地復興土地区画整理事業 計画図

S=1/1,500

| 番号      | 境界の説明 | 備考    |
|---------|-------|-------|
| 1 - 2   | 筆界    |       |
| 2 - 3   | 見通し   | 道路横断  |
| 3 - 4   | 筆界    |       |
| 4 - 5   | 見通し   | 計画線   |
| 5 - 6   | 見通し   | 水路横断  |
| 6 - 7   | 筆界    |       |
| 7 - 8   | 見通し   | 県道計画線 |
| 8 - 9   | 筆界    |       |
| 9 - 10  | 見通し   | 河川横断  |
| 10 - 11 | 筆界    | 河川筆界  |
| 11 - 12 | 筆界    | 河川筆界  |
| 12 - 13 | 見通し   | 河川横断  |
| 13 - 14 | 筆界    | 国道筆界  |
| 14 - 15 | 見通し   | 水路横断  |
| 15 - 16 | 筆界    |       |
| 16 - 17 | 筆界    |       |
| 17 - 18 | 見通し   | 道路横断  |
| 18 - 19 | 見通し   | 水路横断  |
| 19 - 20 | 筆界    |       |

| 番号      | 境界の説明 | 備考   |
|---------|-------|------|
| 20 - 21 | 筆界    |      |
| 21 - 22 | 見通し   | 道路横断 |
| 22 - 23 | 見通し   | 水路横断 |
| 23 - 24 | 筆界    |      |
| 24 - 25 | 見通し   | 水路横断 |
| 25 - 26 | 見通し   | 道路横断 |
| 26 - 27 | 見通し   | 水路横断 |
| 27 - 28 | 見通し   | 計画線  |
| 28 - 29 | 見通し   | 水路横断 |
| 29 - 30 | 筆界    |      |
| 30 - 31 | 見通し   | 水路横断 |
| 31 - 32 | 見通し   | 道路横断 |
| 32 - 33 | 見通し   | 水路横断 |
| 33 - 34 | 筆界    |      |
| 34 - 35 | 見通し   | 水路横断 |
| 35 - 36 | 筆界    |      |
| 36 - 37 | 見通し   | 水路横断 |
| 37 - 1  | 見通し   | 道路横断 |

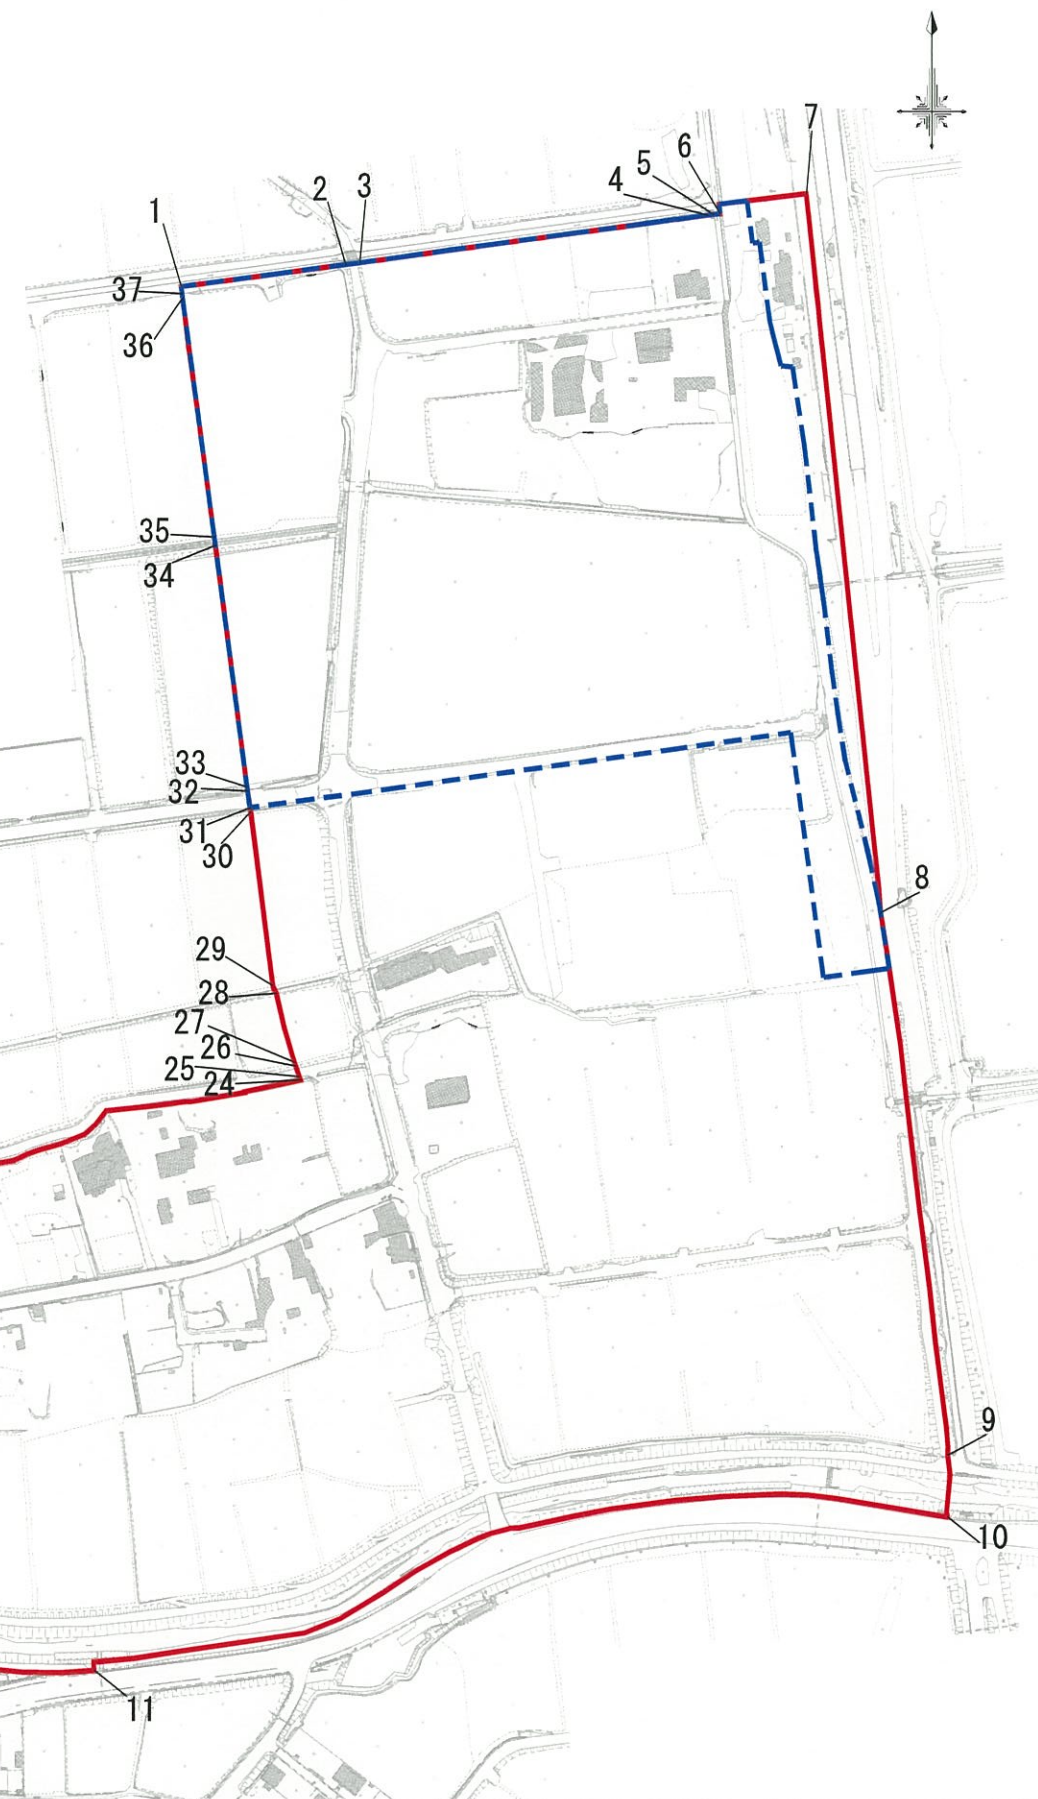

|       |         |      |
|-------|---------|------|
| 変更前面積 | 約 5.4ha | ■■■  |
| 変更后面積 | 約23.7ha | ■■■■ |

